



 Arbre existant


 Couloir bus

Etudes opérationnelles pour le projet de liaison Gradignan - Talence - Bordeaux - Cenon				code affaire BDG
phase	fichier info	émetteur	date	numéro - indice
Volet 1	BDG - Impression Carnet A3_Plans Couloir bus.dwg	R_A	21/03/18	A


annotations		date
Création du document	21/03/18
.....
.....
.....

Bus
couloir bus sur aménagements existants
tracé d'une séquence

échelle 1/1000 en A3
page /

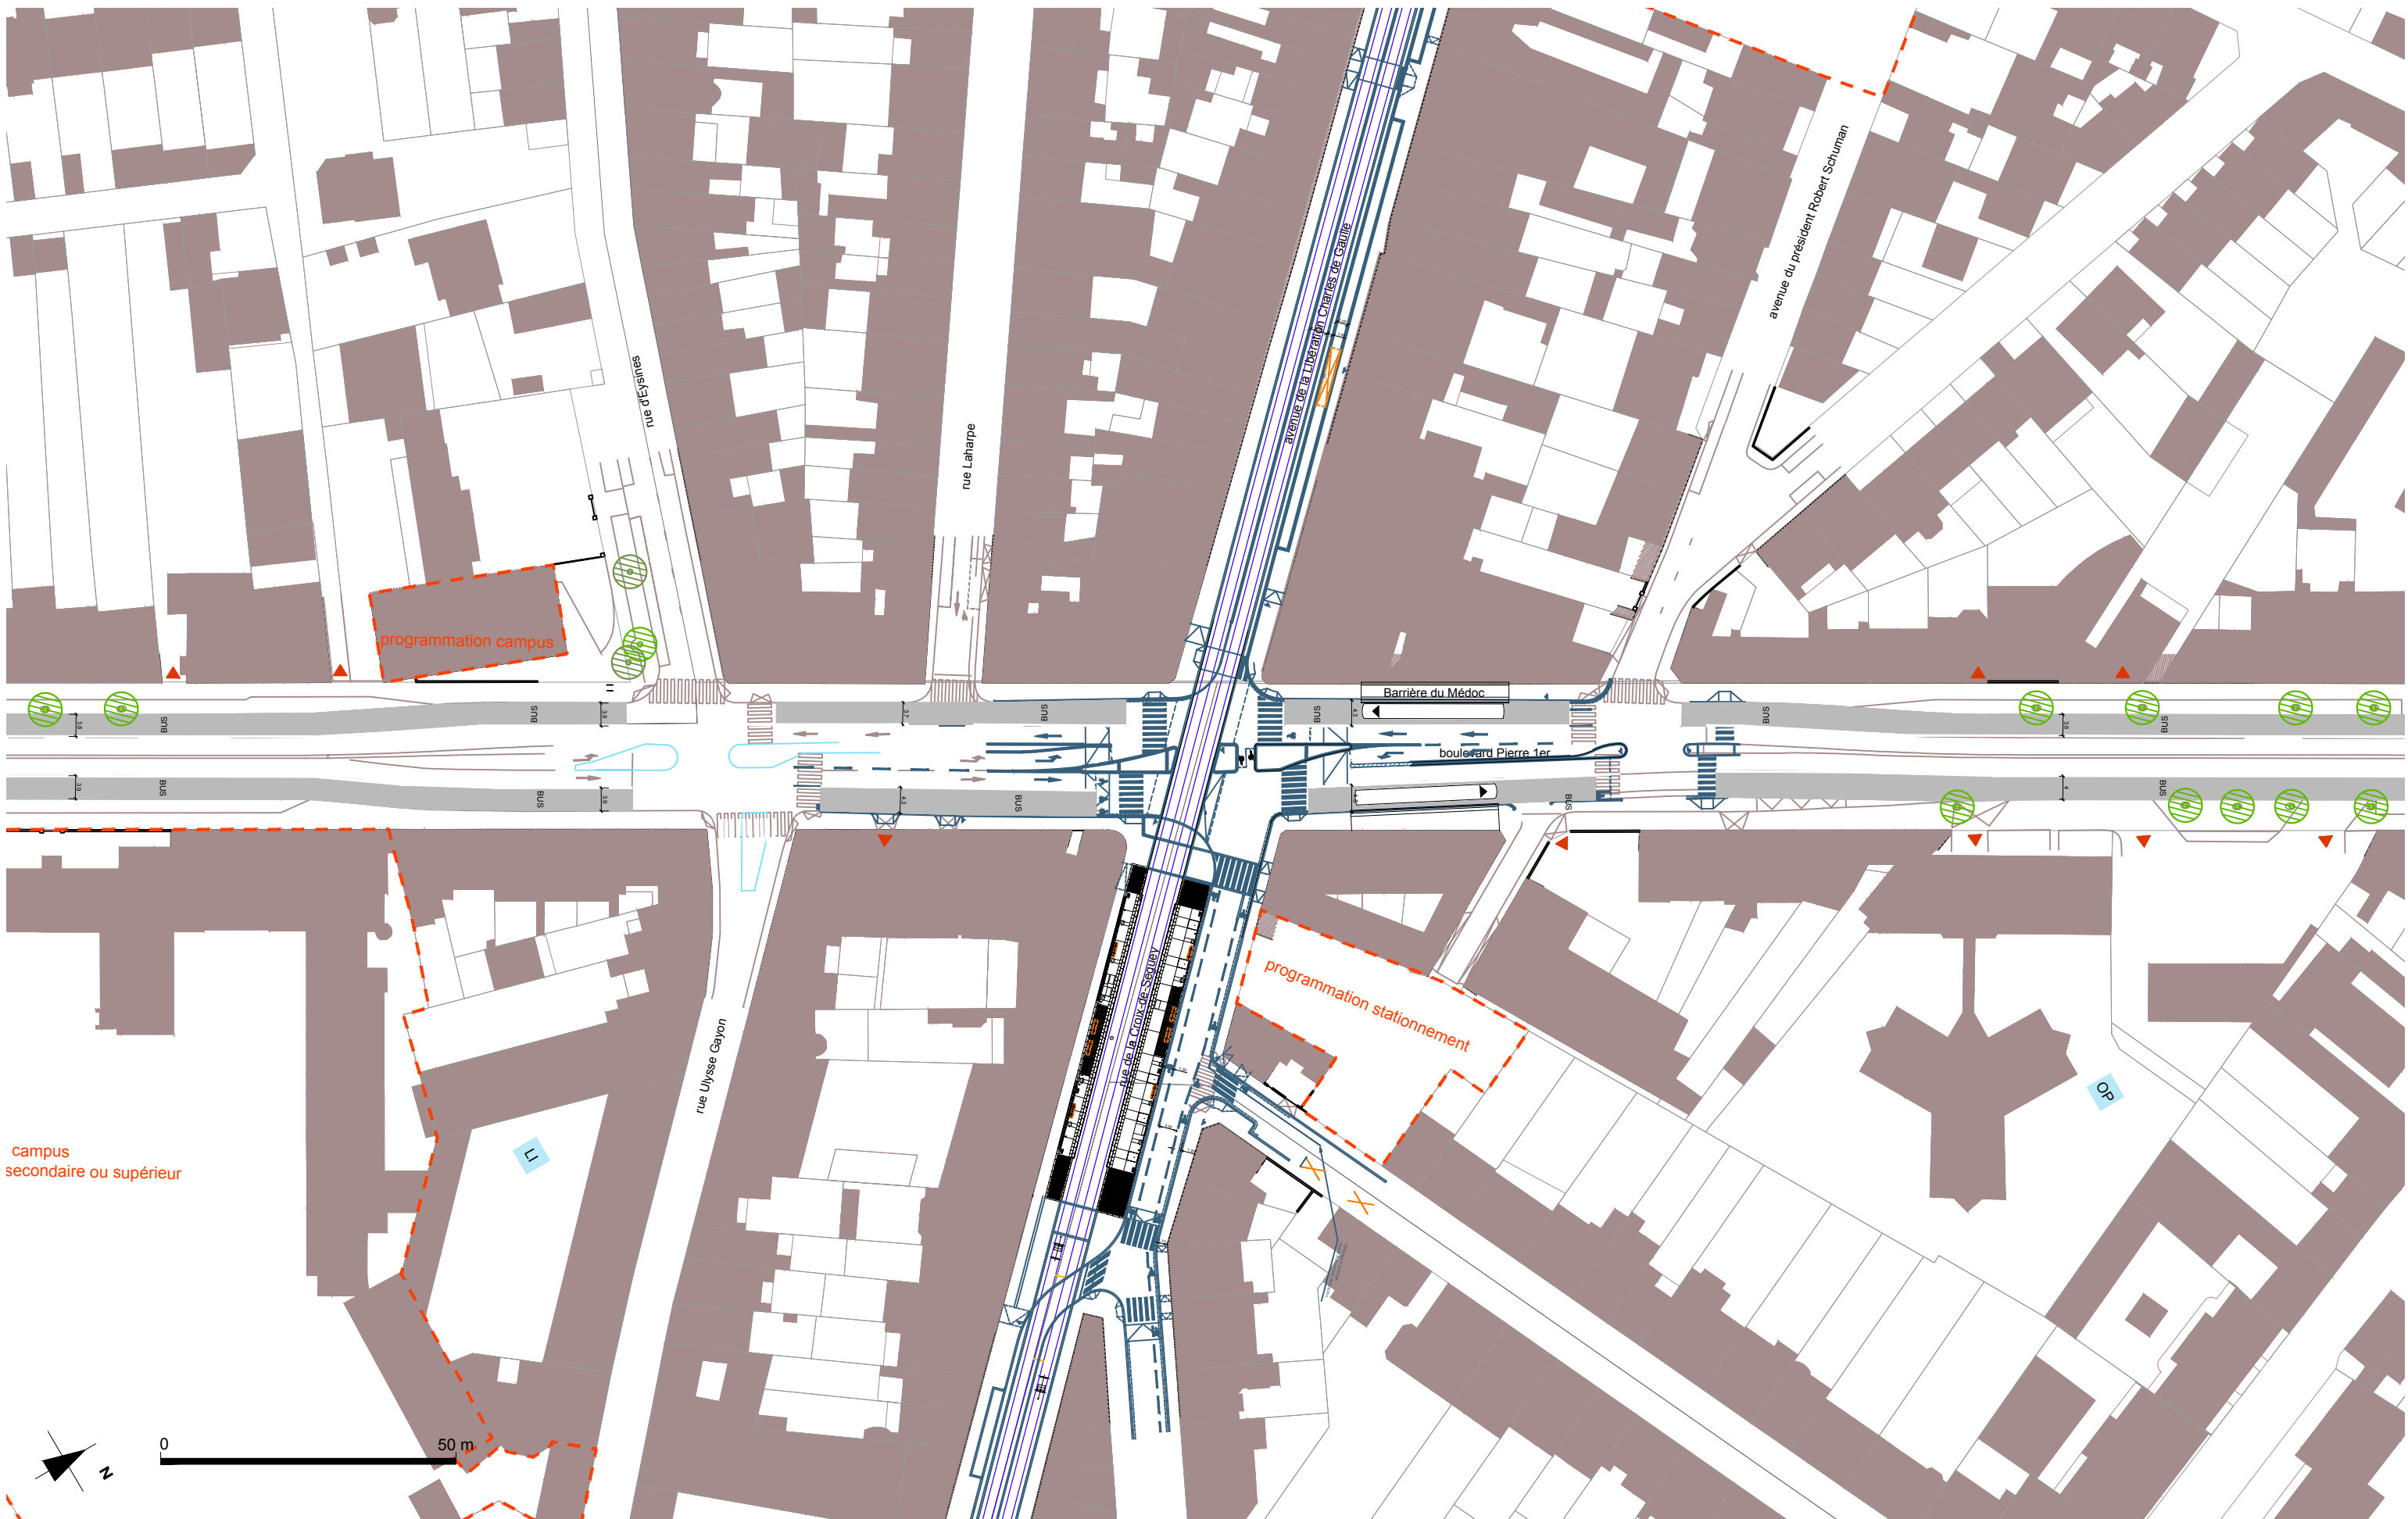

campus
secondaire ou supérieur

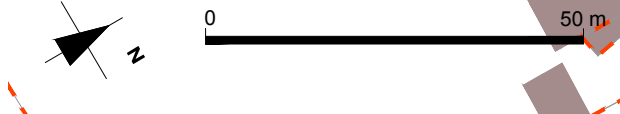


Etudes opérationnelles pour le projet de liaison Gradignan - Talence - Bordeaux - Cenon			
phase	fichier info	émetteur	date
Volet 1	BDG - Impression Carnet A3_Plans Couloir bus.dwg	R_A	21/03/18

code affaire	BDG
numéro - indice	A

annotations	date
Création du document	21/03/18
	date
	date
	date

Bus
couloir bus sur aménagements existants
tracé d'une séquence

échelle	1/1000 en A3
page	1 / 3

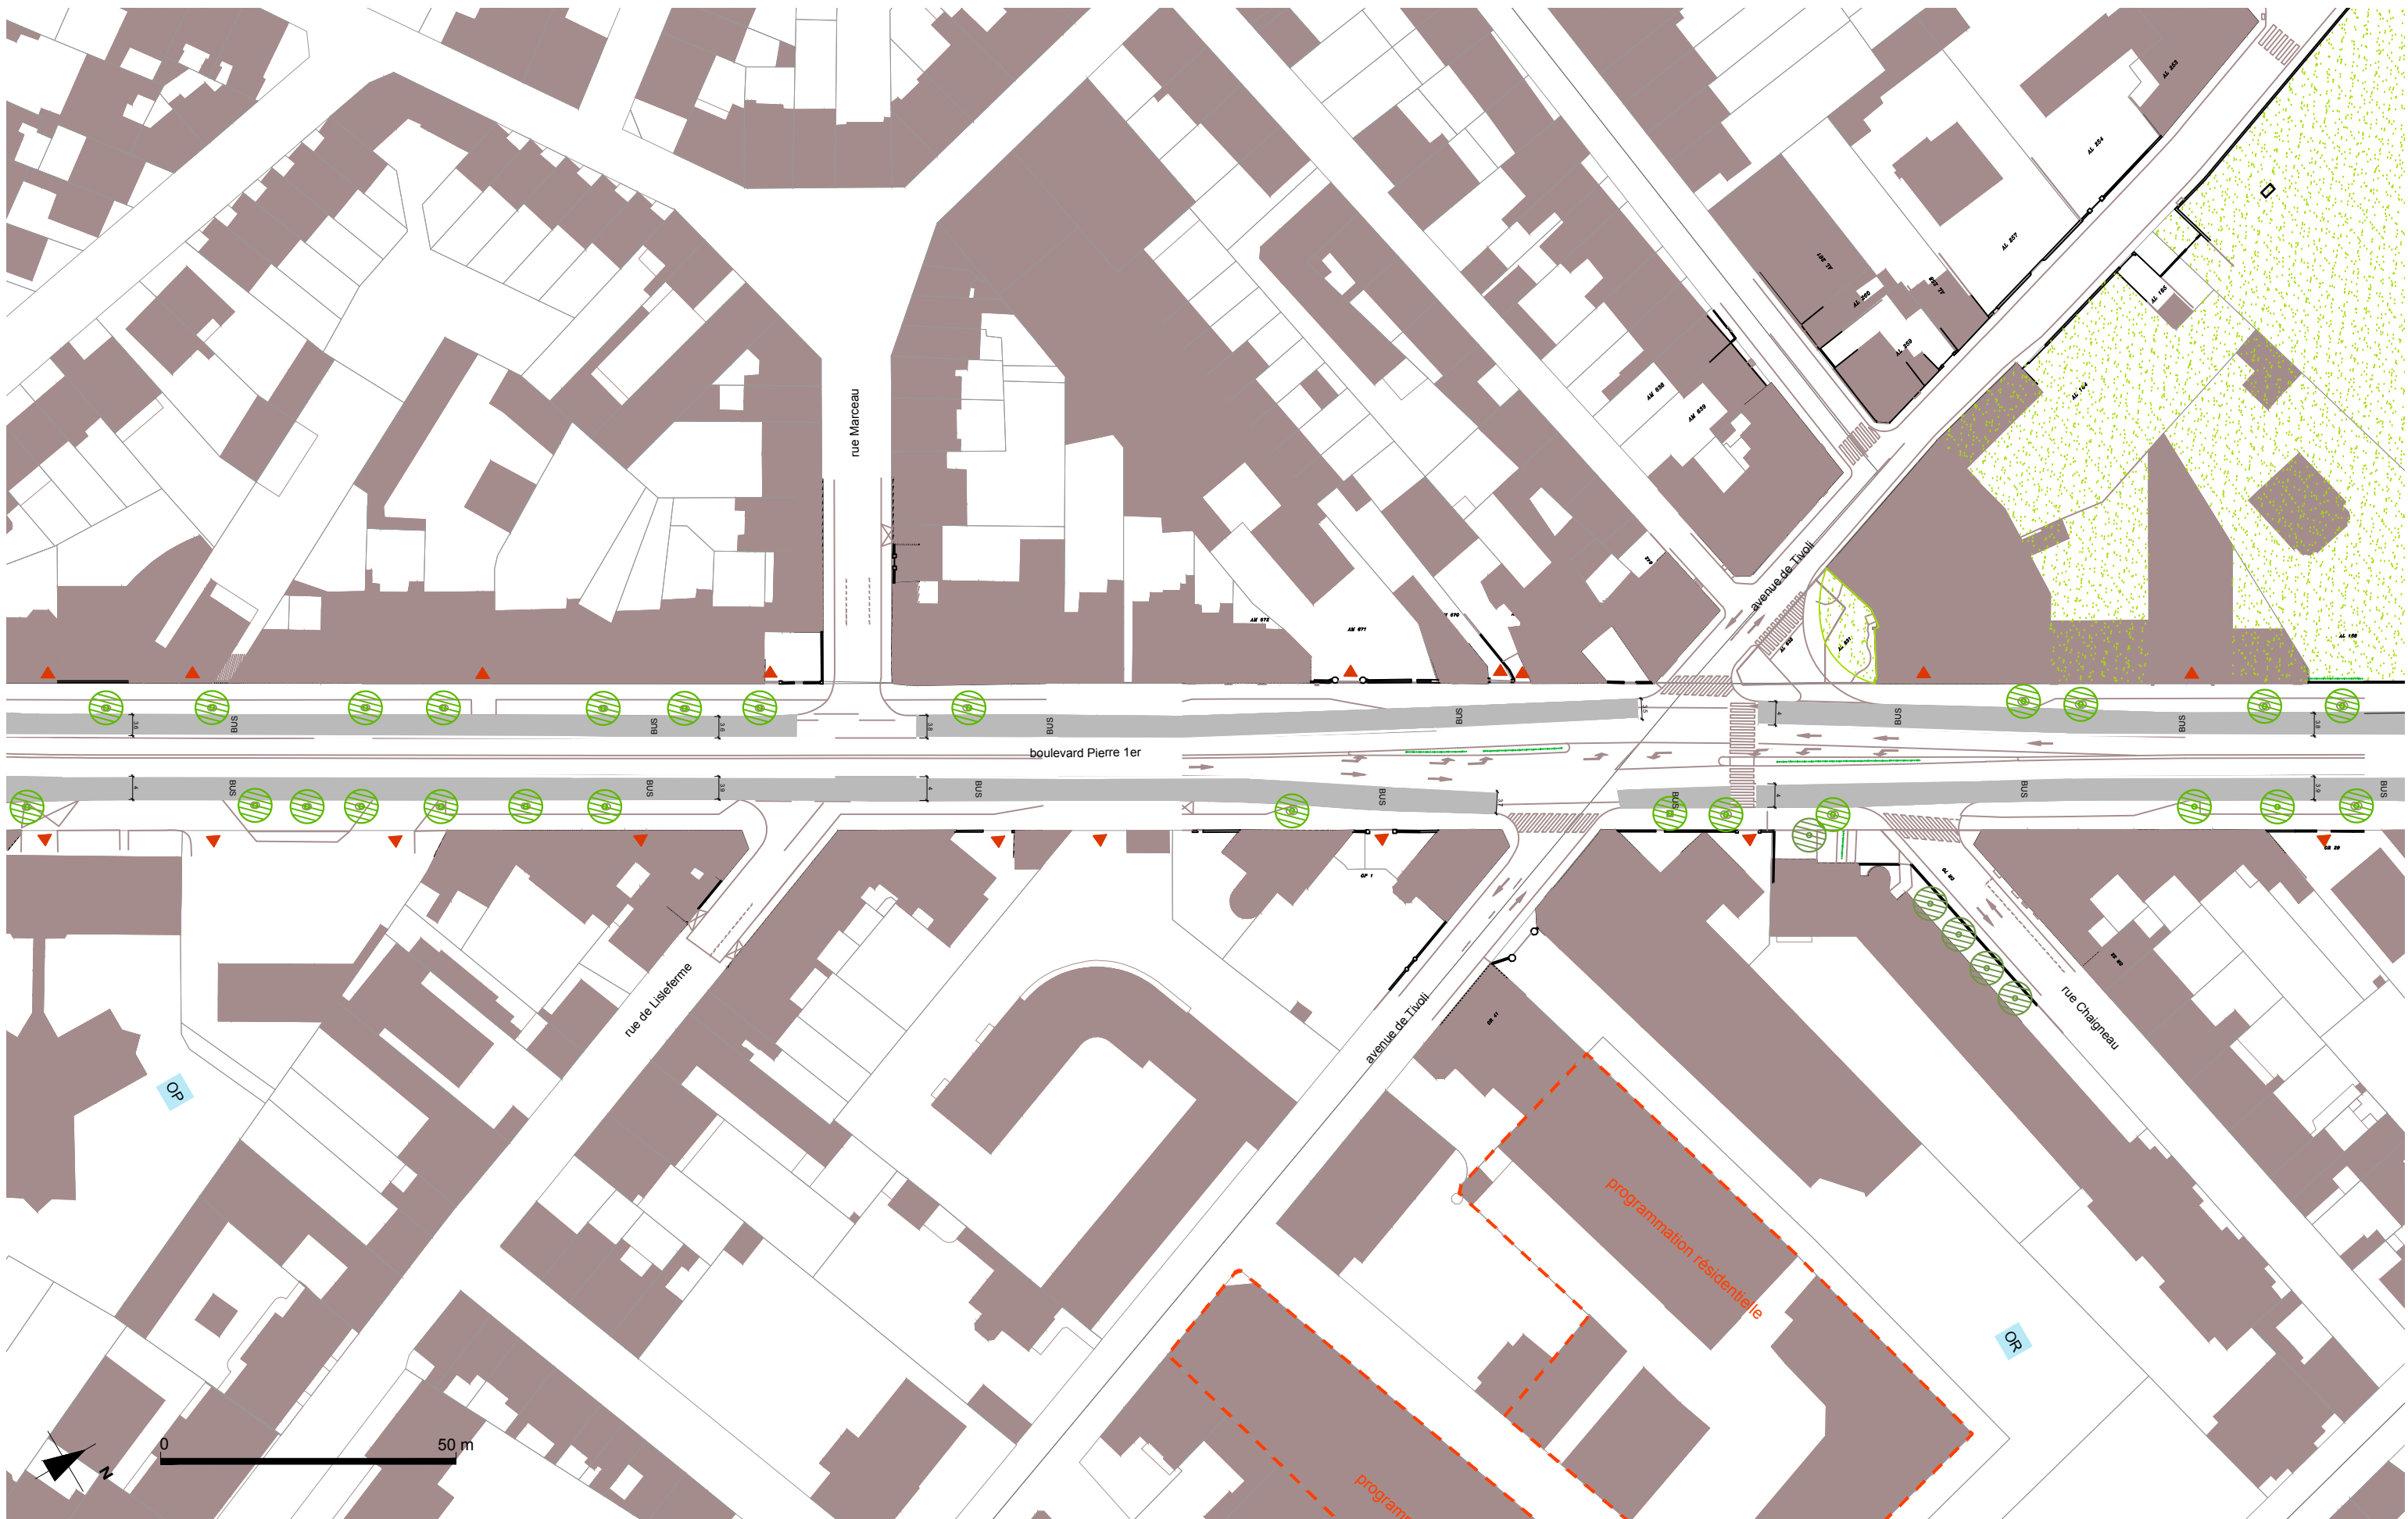

Etudes opérationnelles pour le projet de liaison Gradignan - Talence - Bordeaux - Cenon		code affaire	BDG
phase	fichier info	émetteur	date
Volet 1	BDG - Impression Carnet A3_Plans Couloir bus.dwg	R_A	21/03/18
		numéro - indice	A

annotations	date
Création du document	21/03/18

Bus
couloir bus sur aménagements existants
tracé d'une séquence

échelle
1/1000 en A3
page
2 / 3



Etudes opérationnelles pour le projet de liaison Gradignan - Talence - Bordeaux - Cenon		code affaire	BDG
phase	fichier info	émetteur	date
Volet 1	BDG - Impression Carnet A3_Plans Couloir bus.dwg	R_A	21/03/18
		numéro - indice	A

annotations	date
Création du document	21/03/18

Bus
couloir bus sur aménagements existants
tracé d'une séquence

échelle
1/1000 en A3

page
3 / 3