DIRECTION GENERALE DES TERRITOIRES

POLE TERRITORIAL OUEST

BORDEAUX MÉTROPOLE

Direction du Développement et de l'Aménagement
Service Etudes et Maîtrise d'Oeuvre

Commune de PAREMPUYRE

(051) RUE DE MACAU

AMENAGEMENT DE VOIRIE

ETUDE PRELIMINAIRE

VARIANTE

V002
Version: 01
Plan: V1

DIRECTEUR DE LA DIRECTIONGENERALE DES TERRITOIRES **Laurent LEMAITRE**	CODE ETUDE CLASSIGNAT: Etude pub 01-07-22	DATE : 02/06/2023
Pole Territorial Ouest Direction Générale Le Pyramid Ste Catherine 33100 LE LAC TEL : 05 35 54 57 00 FAX : 05 35 54 57 01 contact@bordeaux-metropole.fr	MODIFICATIONS: 1 : 2 : 3 : 4 : 5 :	DEPARTEMENT ETUDES URBAIN **Frédéric DRIOLET** CHEF DE SERVICE ETUDES **Christophe CALZETTA** CHEF DE PROJET **Mathieu MARCHETTI-MARIANI** DESSINATEUR **Eric TEXIER** DESSINATEUR PROJET **Hervé GAUDIN** Projeteur **Loïc DIT**

© Copyright Bordeaux Métropole Fond de plan : Bordeaux Métropole - Mesure, PCRA, Photogrammétrie Lidar, Bâtiments 3 D IGN © Fond de plan : Bordeaux Métropole - Mesure, PCRA, Photogrammétrie Lidar, Bâtiments 3 D IGN © Fond de plan : Bordeaux Métropole - Mesure, PCRA, Photogrammétrie Lidar, Bâtiments 3 D IGN

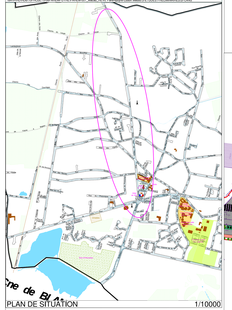

PLAN DE SITUATION 1/10000

Légende
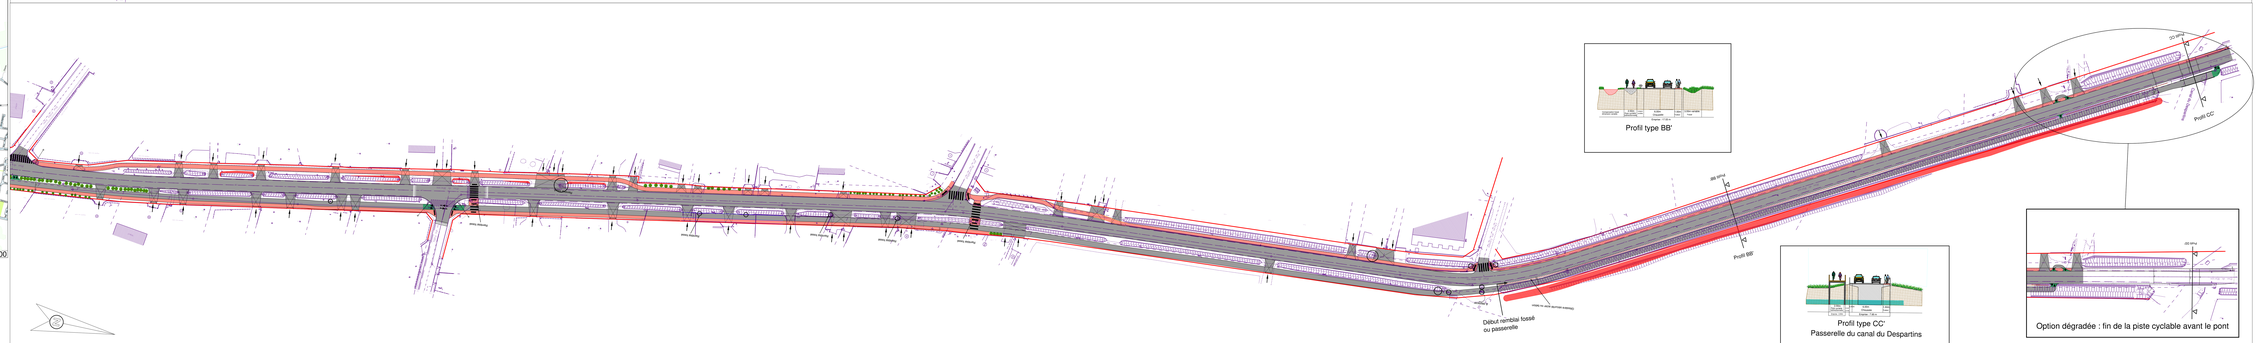
- Trottoir
- Espace vert
- Chaussée, piste cyclable et dépression
- Compensation fossés remblayés
- Emprise foncier