



COMMUNE: PESSAC

CARREFOUR:  
CHATEAUBRIAND/DESBATS  
GRADIGNAN/CARDINAL


AMENAGEMENT DE VOIRIE  
ET CREATION D'UN GIRATOIRE

ETUDE PRELIMINAIRE  
PLAN D'AMENAGEMENT



Version: 01

DIRECTRICE DU DEVELOPPEMENT ET DE L'AMENAGEMENT  <b>Mme Nathalie PLENARD</b>  Pole Territorial Sud EUROPARC B15 15, Avenue Léonard de Vinci  33600 PESSAC  TEL : 05 35 31 96 50 FAX : 05 35 31 96 51 ddsud@bordeaux-metropole.fr	CODE ETUDE :  CLASSEMENT : EP_GIRATOIRE 15.00M_2 10 2017	DATE : JUIN 2017	SERVICE AMENAGEMENT URBAIN CHEF DE PROJET <b>C CHEYROU</b>  CHEF DU SERVICE ETUDES ET MAITRISE D'OEUVRE <b>Jean Louis DOERFLER</b>  CHEFS DES CENTRES ETUDES / RESEAUX ET PAYSAGES Mme Marie LEGENDRE Mme L. IBOS  EQUIPE PROJET - SEMO Chargé de projet <b>C BERNAL</b> Projecteur <b>P PUGNET</b>
	MODIFICATIONS :  a : 07/08/2017 septembre 2017		

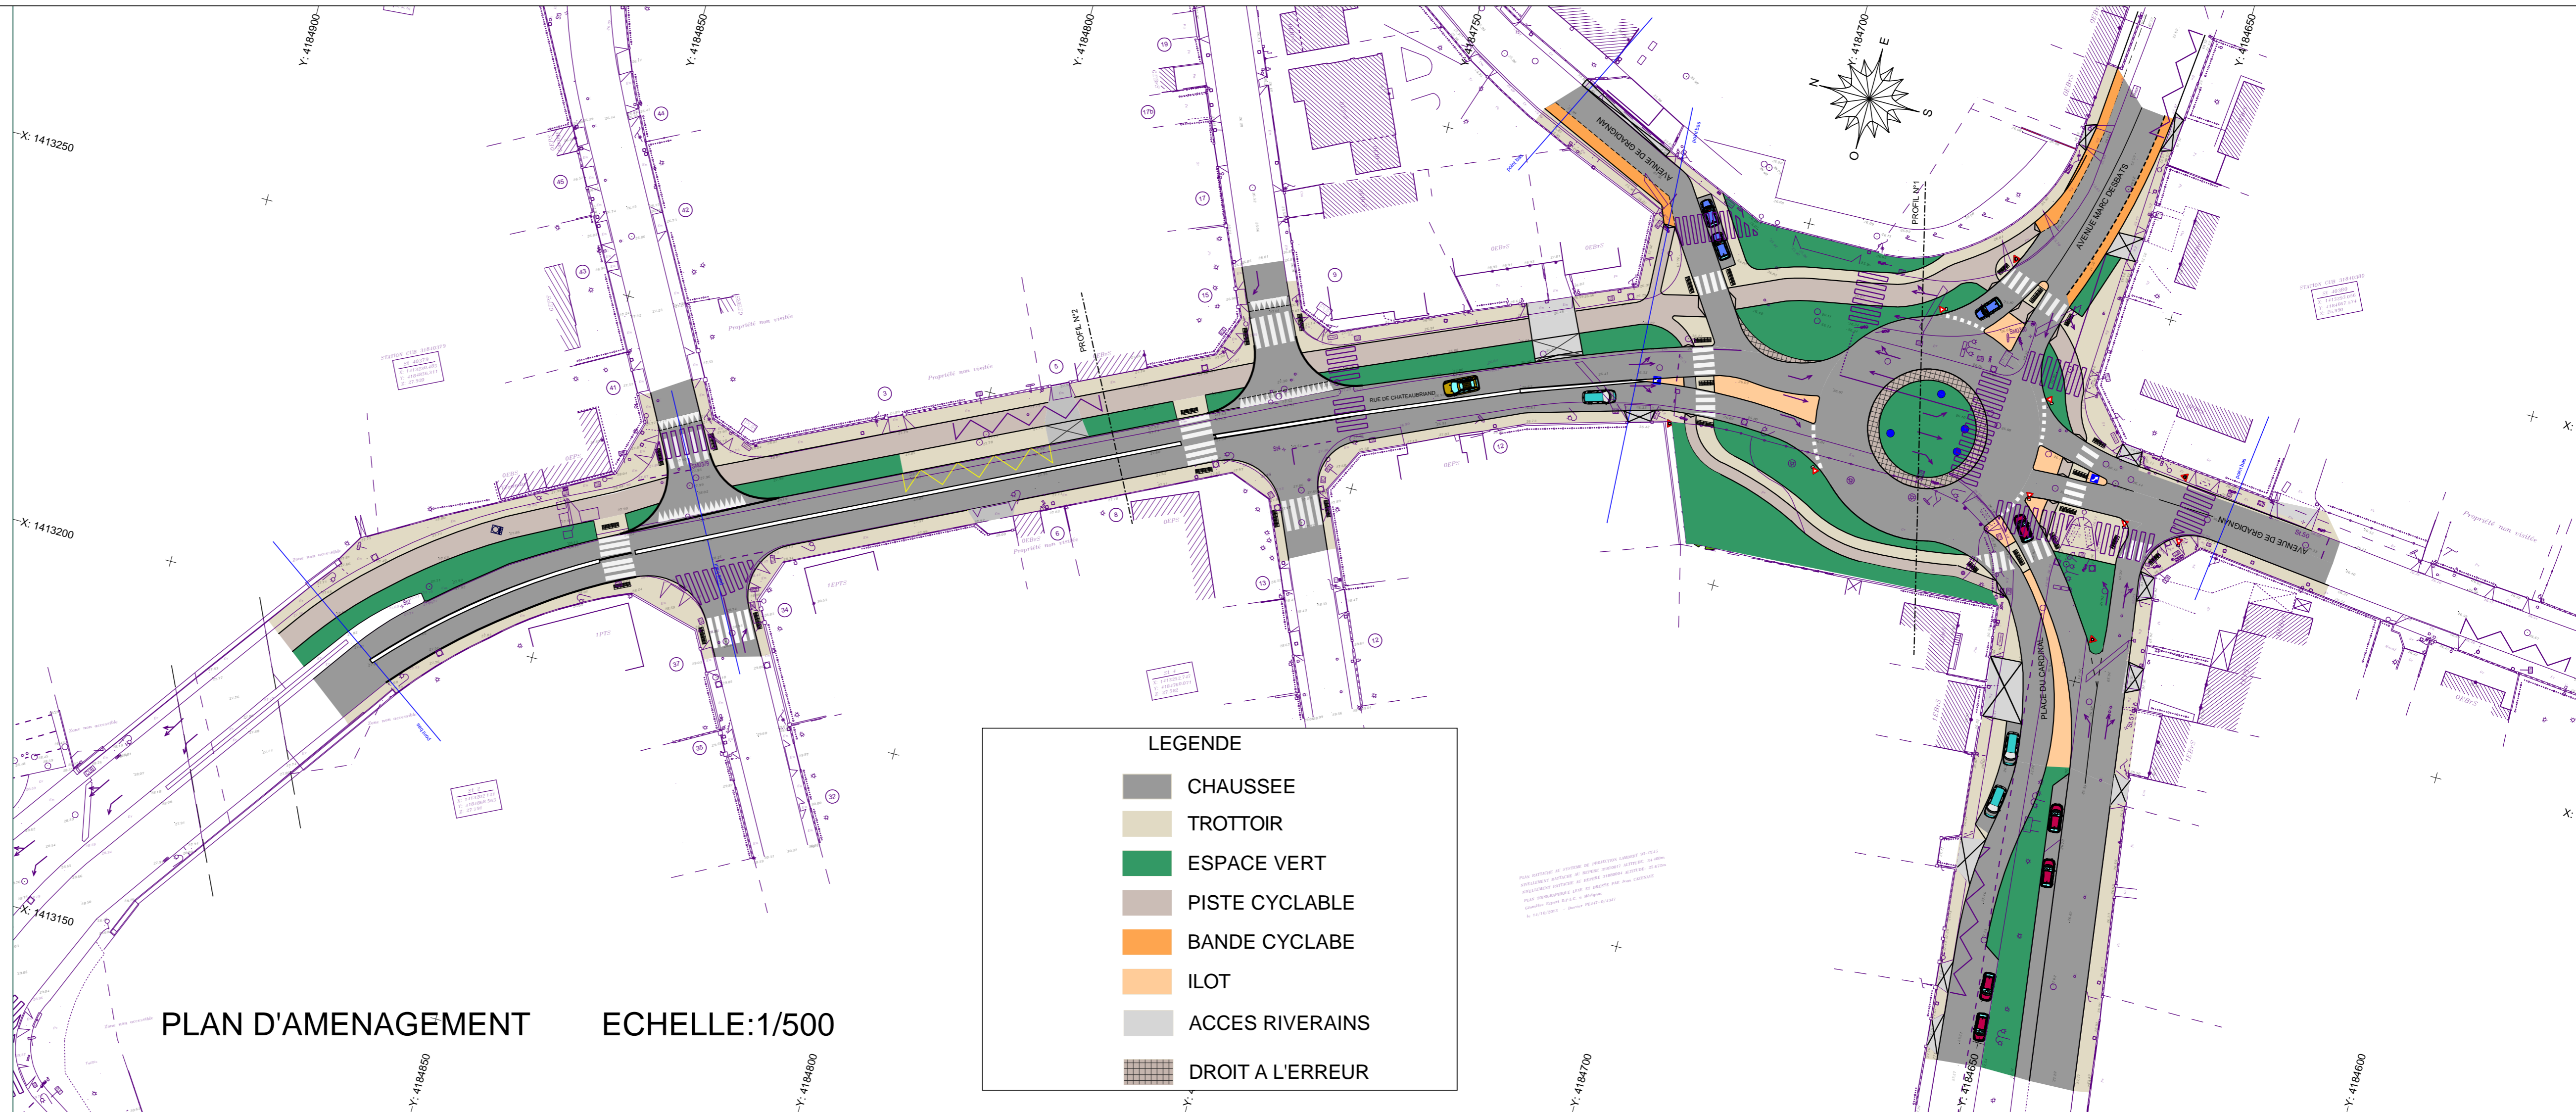

LEGENDE

	CHAUSSEE
	TROTTOIR
	ESPACE VERT
	PISTE CYCLABLE
	BANDE CYCLABE
	ILOT
	ACCES RIVERAINS
	DROIT A L'ERREUR