



PESSAC - Magonty - Rue de Romainville

Dossier AVP

Cahier de profils en travers

Indice	Suivi des modifications	Conception	Vérif. / Valid.	Visa Mandataire
A00	Première édition	FLE / RVA	FLE / RVA	PVA
-	-	-	-	-

SETEC INTERNATIONAL

Etablissement de Bordeaux _ 42-44, rue Général de Larminat, 33 000 Bordeaux
Tél : +33 (0)5 24 54 55 00 - www.setec.fr




SIGNES PAYSAGES

Agence Sud-Ouest _ 102 Cours Victor Hugo, 33 130 Bègles
Tél : +33 (0)5 56 31 51 18 - bordeaux@signes-paysages.fr - www.signes-paysages.fr

signes_paysages

Date	Echelle	Format d'impression	Nom du fichier
Janvier 2023	CF Folio	A3	45706_32a_PSC_ROMAIN_AV_PLN_A00.dwg



45706_32A	PSC	ROM	AVP	CDP	PT	1/100	1.9	A00
N°	Ville	Affaire / Projet	Phase	Type 1	Type 2	Echelle	Num. doc	Indice

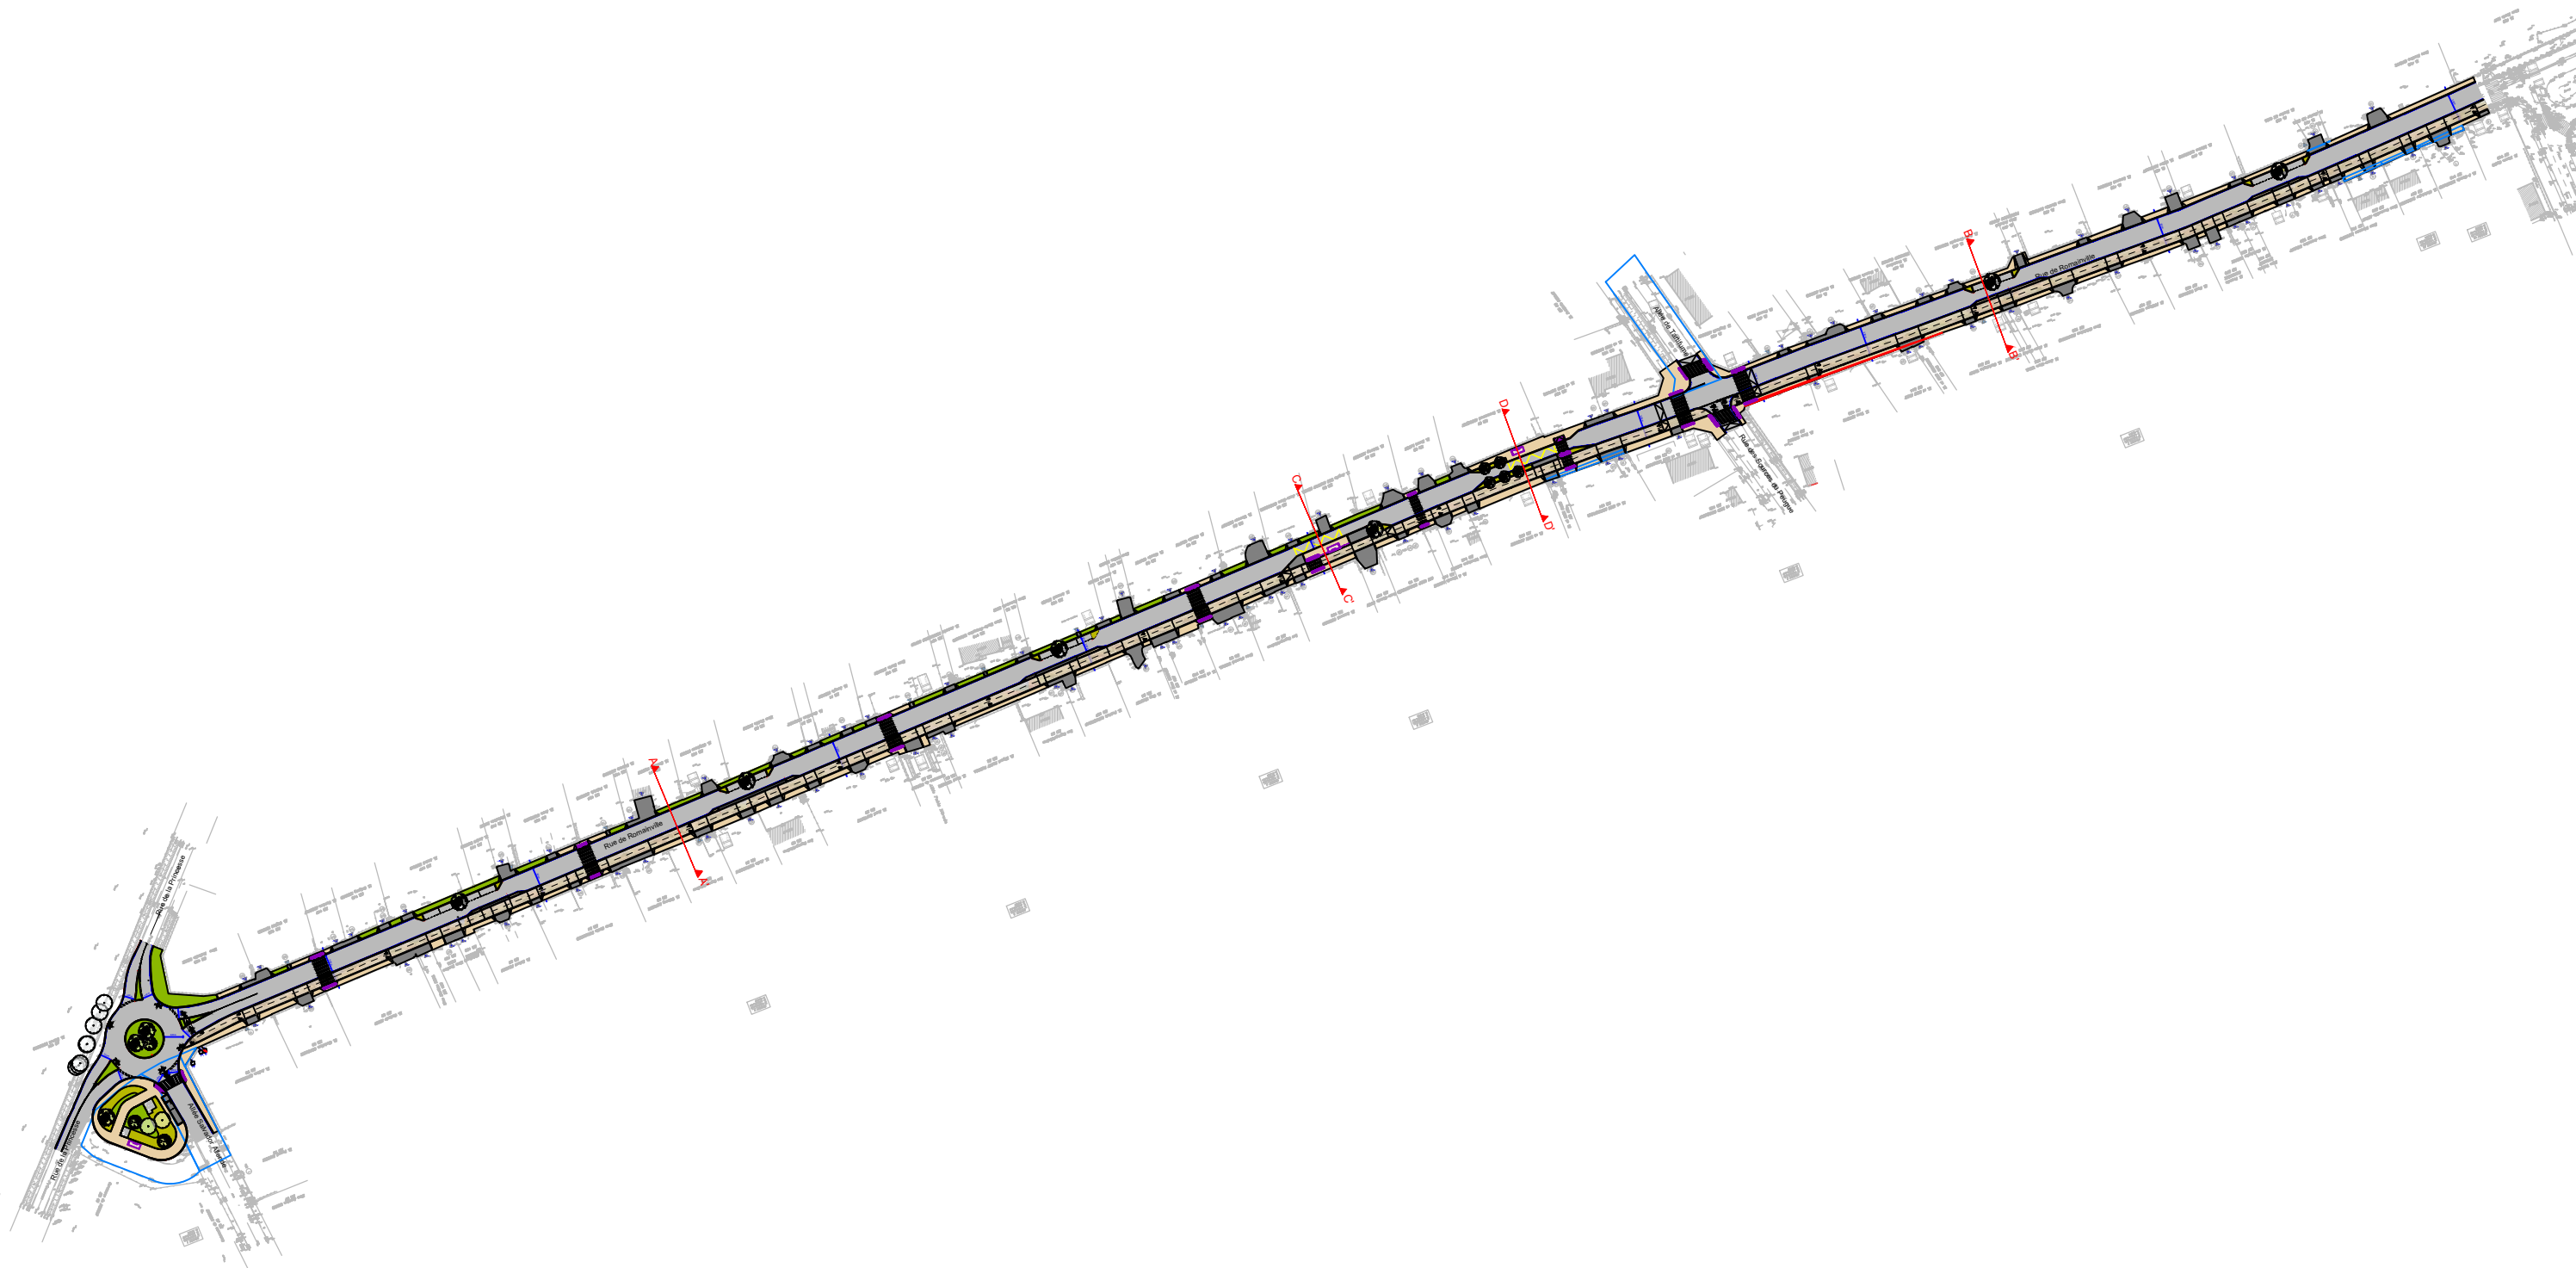

Repérage des profils
Cahier de profil en travers





Indice	Suivi des modifications	Conception	Vérif. / Valid.	Visa Mandataire			
A00	Première édition	FLE / RVA	FLE / RVA	PVA			
Date	Echelle	Format d'impression	Nom du fichier				
Janvier 2023	1/2000	A3	45706-32A_PSC_ROM_AVP_PLN_A00.dwg				
45706-32A	PSC	ROM	AVP	CDP	PT	1.9	A00
N°	Ville	Affaire / Projet	Phase	Num. doc.	Type 1	Type 2	Indice

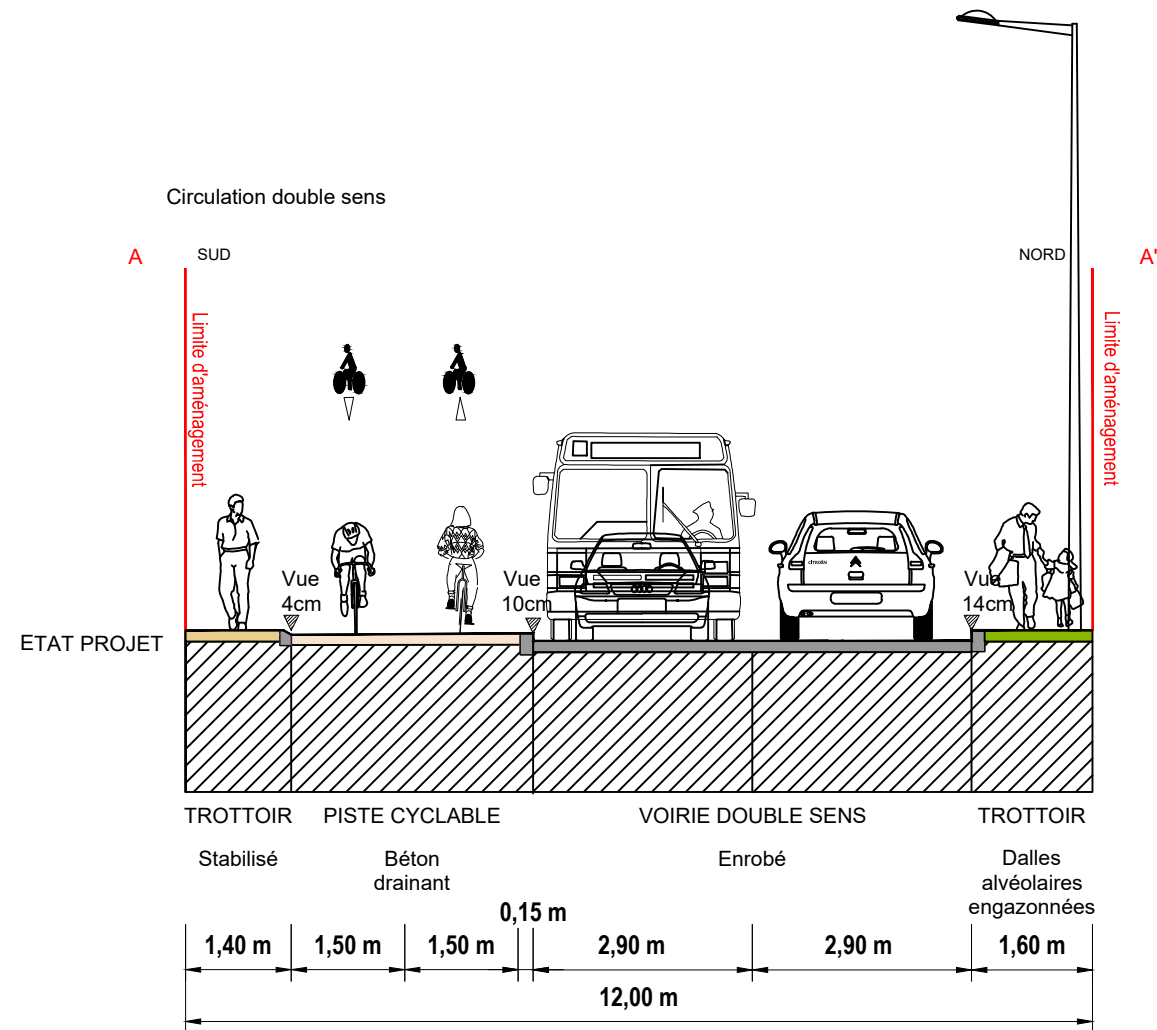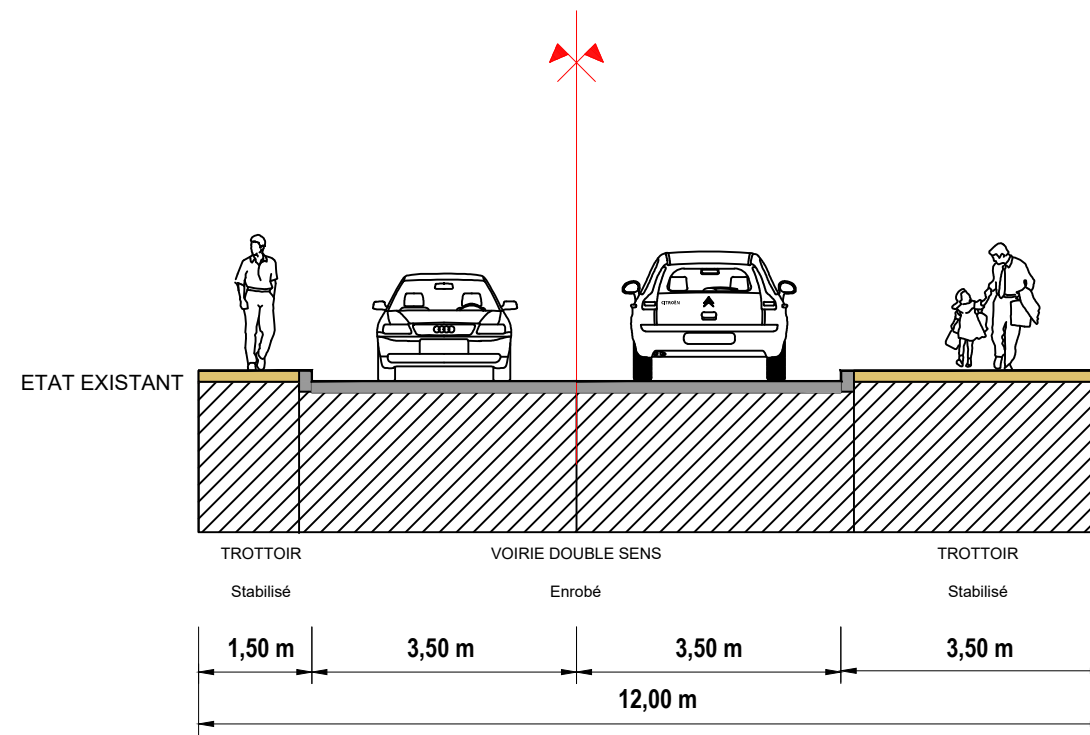

Profil AA'
Cahier de profil en travers



Indice	Suivi des modifications	Conception	Vérif. / Valid.	Visa Mandataire			
A00	Première édition	FLE / RVA	FLE / RVA	PVA			
Date	Echelle	Format d'impression	Nom du fichier				
Janvier 2023	1/100	A3	45706-32A_PSC_ROM_AVP_PLN_A00.dwg				
45706-32A	PSC	ROM	AVP	CDP	PT	1.9	A00
N°	Ville	Affaire / Projet	Phase	Num. doc.	Type 1	Type 2	Indice

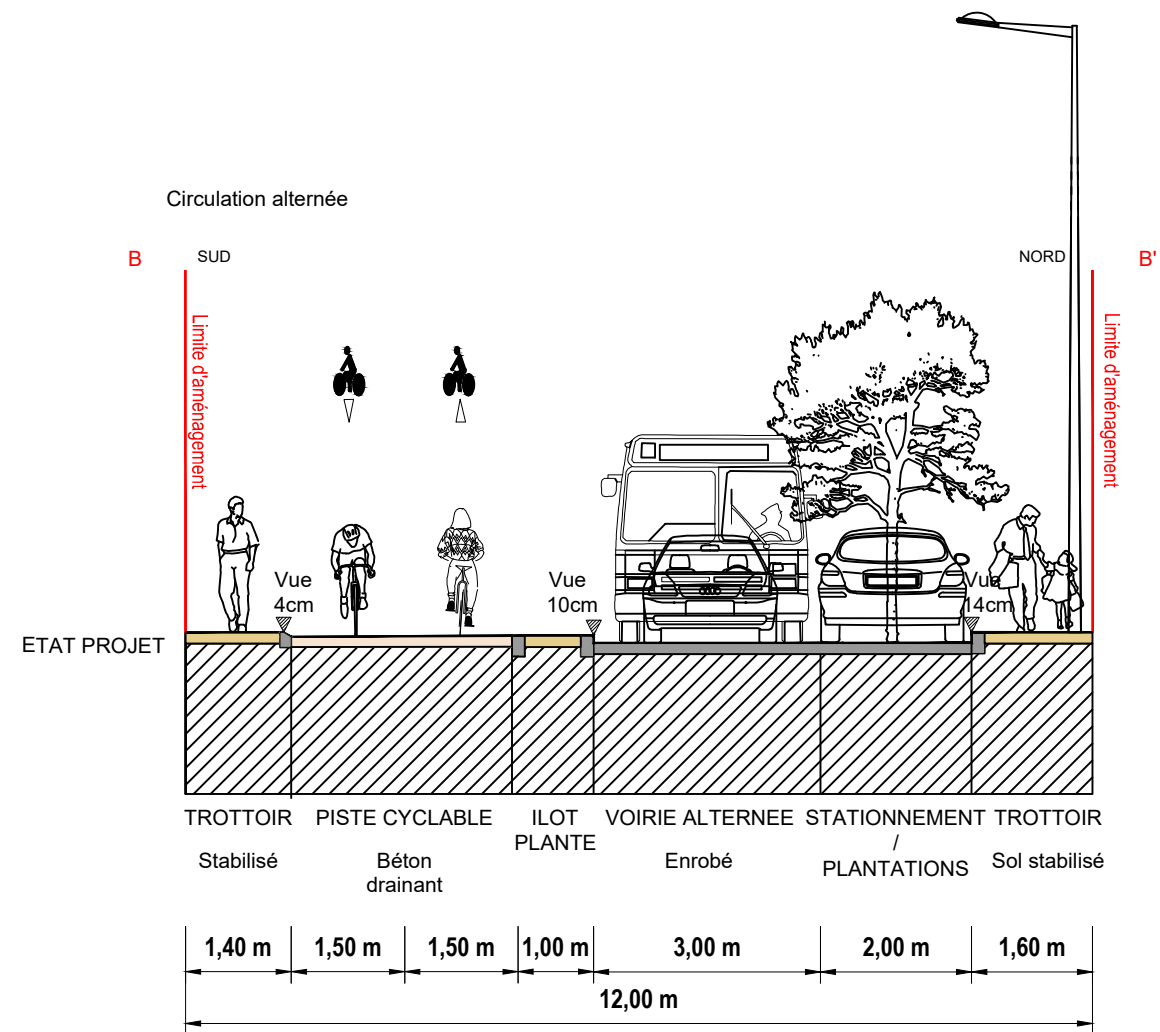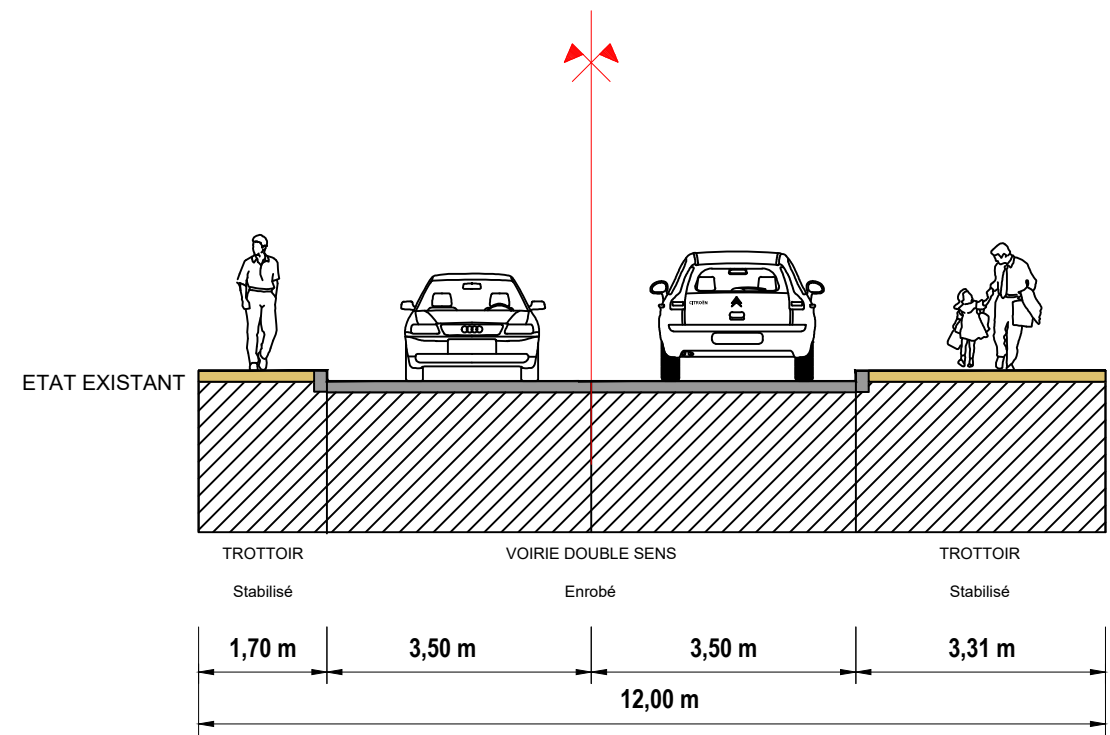


Profil BB'
Cahier de profil en travers




Indice	Suivi des modifications	Conception	Vérif. / Valid.	Visa Mandataire			
A00	Première édition	FLE / RVA	FLE / RVA	PVA			
Date	Echelle	Format d'impression	Nom du fichier				
Janvier 2023	1/100	A3	45706-32A_PSC_ROM_AVP_PLN_A00.dwg				
45706-32A	PSC	ROM	AVP	CDP	PT	1.9	A00
N°	Ville	Affaire / Projet	Phase	Num. doc.	Type 1	Type 2	Indice

Nécessité d'une circulation alternée

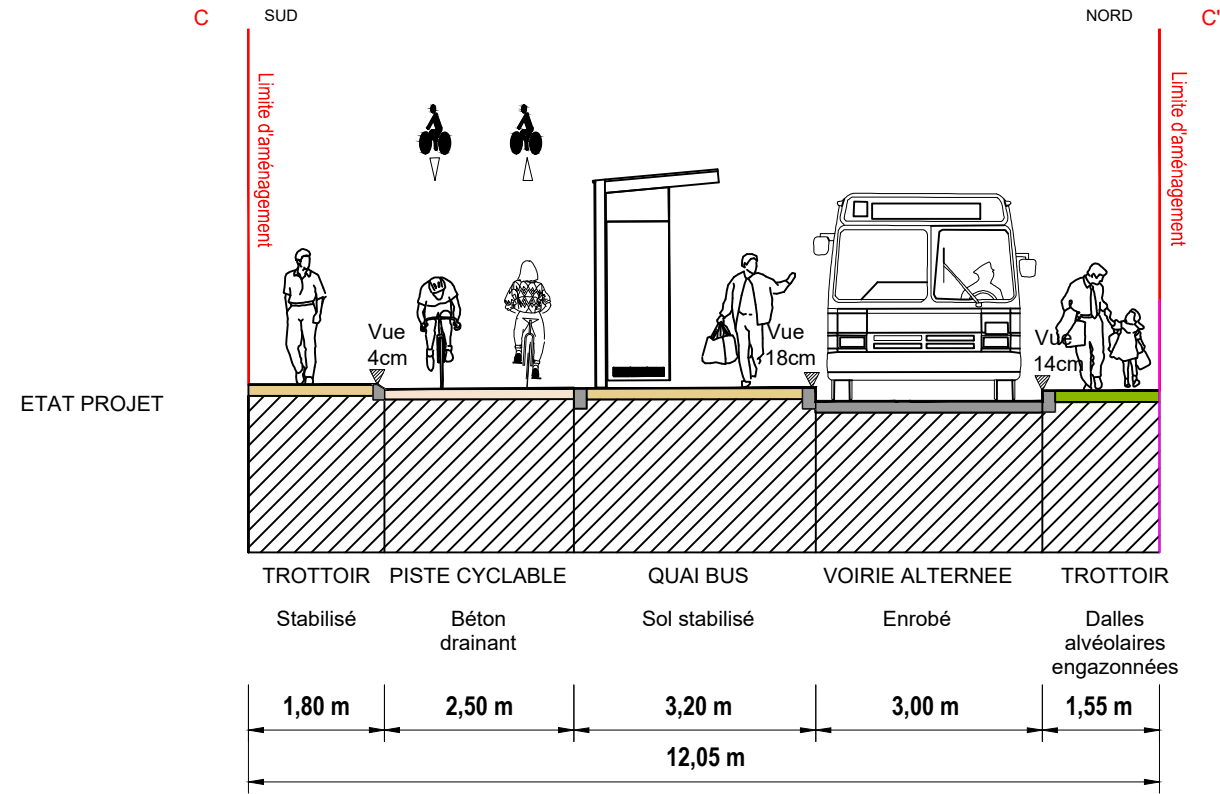

Nécessité d'une circulation alternée

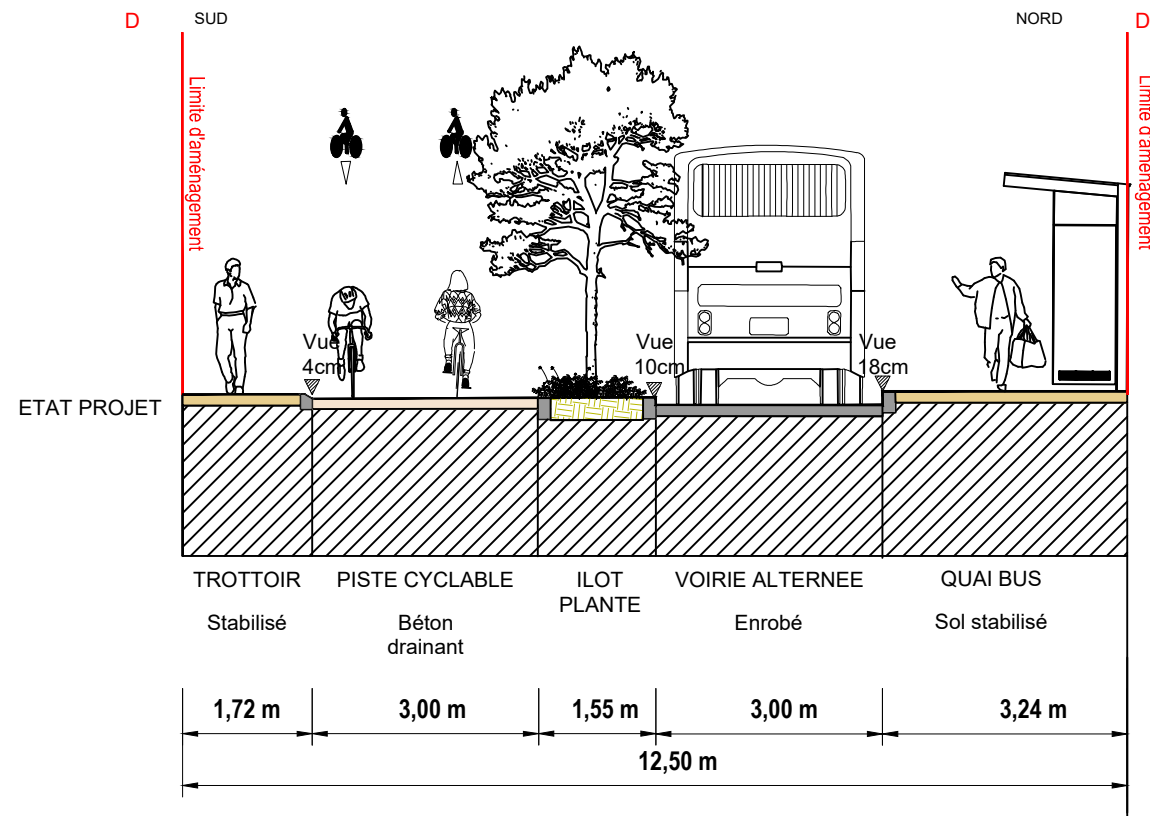

Profil arrêts de bus
Cahier de profil en travers



Indice	Suivi des modifications	Conception	Vérif. / Valid.	Visa Mandataire								
A00	Première édition	FLE / RVA	FLE / RVA	PVA								
<table border="1"> <thead> <tr> <th>Date</th> <th>Echelle</th> <th>Format d'impression</th> <th>Nom du fichier</th> </tr> </thead> <tbody> <tr> <td>Janvier 2023</td> <td>1/100</td> <td>A3</td> <td>45706-32A_PSC_ROM_AVP_PLN_A00.dwg</td> </tr> </tbody> </table>					Date	Echelle	Format d'impression	Nom du fichier	Janvier 2023	1/100	A3	45706-32A_PSC_ROM_AVP_PLN_A00.dwg
Date	Echelle	Format d'impression	Nom du fichier									
Janvier 2023	1/100	A3	45706-32A_PSC_ROM_AVP_PLN_A00.dwg									
45706-32A	PSC	ROM	AVP	CDP	PT	1.9	A00					
N°	Ville	Affaire / Projet	Phase	Num. doc.	Type 1	Type 2	Indice					